


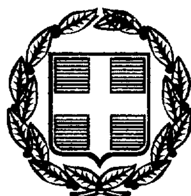

ΕΦΗΜΕΡΙΣ ΤΗΣ ΚΥΒΕΡΝΗΣΕΩΣ

ΤΗΣ ΕΛΛΗΝΙΚΗΣ ΔΗΜΟΚΡΑΤΙΑΣ

ΤΕΥΧΟΣ ΤΕΤΑΡΤΟ **Αρ. Φύλλου 56**

4 Φεβρουαρίου 1999

ΠΕΡΙΕΧΟΜΕΝΑ

ΑΠΑΛΛΟΤΡΙΩΣΕΙΣ

ΑΠΟΦΑΣΕΙΣ

ΑΝΑΚΟΙΝΩΣΕΙΣ

ΠΟΛΕΟΔΟΜΙΑ

ΑΠΟΦΑΣΕΙΣ

ΑΝΑΚΟΙΝΩΣΕΙΣ

ΑΠΑΛΛΟΤΡΙΩΣΕΙΣ

ΑΠΟΦΑΣΕΙΣ

Αριθ. 1138009/10952/0010 (1)

Αναγκαστική απαλλοτρίωση έκτασης για την ανέγερση διδακτηρίου του Γυμνασίου - Λυκείου Εκάλης, νομού Αττικής.

ΟΙ ΥΠΟΥΡΓΟΙ ΟΙΚΟΝΟΜΙΚΩΝ ΚΑΙ ΕΘΝΙΚΗΣ ΠΑΔΕΙΑΣ ΚΑΙ ΘΡΗΣΚΕΥΜΑΤΩΝ

Έχοντας υπόψη:

1. Τις διατάξεις του Ν./τος 797/1971 «περί αναγκαστικών απαλλοτριώσεων» σε συνδυασμό με τις διατάξεις του Β.Δ/τος 139/1971 «περί της αρμοδιότητος των νομαρχών προς κήρυξιν αναγκαστικών τινων απαλλοτριώσεων».

2. Τις διατάξεις του άρθρου 17 του Α.Ν. 627/1968 «περί Οργανισμού Σχολικών Κτιρίων» σε συνδυασμό με τις διατάξεις του Ν. 513/1976.

3. Το από 4.6.1996 απόσπασμα πρακτικού από τη συνεδρίαση με αριθ. 1976/4.6.1996 του Διοικητικού Συμβουλίου του Οργανισμού Σχολικών Κτιρίων.

4. Το από 13.3.1996 πρακτικό καταλληλότητας της απαλλοτριούμενης έκτασης, που καταρτίστηκε από την κατά Νόμο Επιτροπή.

5. Την 1107147/1239/0006Α/4.10.1996 (ΦΕΚ 922/7.10.1996 τ. Β΄) κοινή απόφαση του Πρωθυπουργού και του Υπουργού Οικονομικών, σχετικά με ανάθεση αρμοδιοτήτων στους Υφυπουργούς Οικονομικών, αποφασίζουμε:

Κηρύσσουμε την αναγκαστική απαλλοτρίωση, για λόγους δημόσιας ωφέλειας και ειδικότερα για την ανέγερση διδακτηρίου του Γυμνασίου - Λυκείου Εκάλης, έκτασης συνολικού εμβαδού 4.800 μ² που βρίσκεται στη Κοινότητα Εκάλης, νομού Αττικής, επί της οδού Τσαρτίλη και εικονίζεται με κλίμακα 1:500 και με στοιχεία Α-Β-Γ-Δ-Α στο από Ιουλίου 1996 και με αριθμό 1233 κτηματολογικό διάγραμμα - πίνακα, το οποίο έχει συντάξει ο Τοπ. Μηχανικός Γεώργιος Μορφόπουλος και έχει θεωρήσει για τη Διεύθυνση Γηπέδων του Οργανισμού Σχολικών Κτιρίων ο Γεώργιος Μορφόπουλος.

Στην έκταση που απαλλοτριώνεται προβάλλει δικαιώματα κυριότητας η Χριστιανική Ένωση Νεανίδων.

Η απαλλοτρίωση κηρύσσεται υπέρ και με δαπάνη του Οργανισμού Σχολικών Κτιρίων.

Η απόφαση αυτή να δημοσιευθεί στην Εφημερίδα της Κυβερνήσεως.

Αθήνα, 21 Δεκεμβρίου 1998

ΟΙ ΥΠΟΥΡΓΟΙ

ΥΦΥΠΟΥΡΓΟΣ ΟΙΚΟΝΟΜΙΚΩΝ	ΕΘΝΙΚΗΣ ΠΑΙΔΕΙΑΣ ΚΑΙ ΘΡΗΣΚΕΥΜΑΤΩΝ
Γ. ΔΡΥΣ	**ΓΕΡΑΣΙΜΟΣ ΑΡΣΕΝΗΣ**

Αριθ. 1135789/10799/0010 (2)

Απαλλοτρίωση εκτάσεως για την ανέγερση διδακτηρίου του 11ου Δημοτ. Σχολείου Αμαρουσίου.

ΟΙ ΥΠΟΥΡΓΟΙ ΟΙΚΟΝΟΜΙΚΩΝ ΚΑΙ ΕΘΝΙΚΗΣ ΠΑΔΕΙΑΣ ΚΑΙ ΘΡΗΣΚΕΥΜΑΤΩΝ

Έχοντας υπόψη:

1. Τις διατάξεις του Ν./τος 797/1971 «περί αναγκαστικών απαλλοτριώσεων» σε συνδυασμό με τις διατάξεις του Β.Δ/τος 139/1971 «περί της αρμοδιότητος των νομαρχών προς κήρυξιν αναγκαστικών τινων απαλλοτριώσεων».

2. Τις διατάξεις του άρθρου 17 του Α.Ν. 627/1968 «περί Οργανισμού Σχολικών Κτιρίων» σε συνδυασμό με τις διατάξεις του Ν. 513/1976.

3. Το από 7.7.1998 απόσπασμα πρακτικού από τη συνεδρίαση με αριθ. 2051/7.7.1998 του Διοικητικού Συμβουλίου του Οργανισμού Σχολικών Κτιρίων.

4. Τα από 26.2.1992 και 13.10.1997 πρακτικά καταλληλότητας της απαλλοτριούμενης έκτασης, που καταρτίστηκαν από την κατά Νόμο Επιτροπή.

5. Την 1107147/1239/0006Α/4.10.1996 (ΦΕΚ 922/7.10.1996 τ. Β΄) κοινή απόφαση του Πρωθυπουργού και του Υπουργού Οικονομικών, σχετικά με ανάθεση αρμοδιοτήτων στους Υφυπουργούς Οικονομικών, αποφασίζουμε:

Κηρύσσουμε την αναγκαστική απαλλοτρίωση, για λόγους δημόσιας ωφέλειας και ειδικότερα για την ανέγερση διδακτηρίου 11ου Δημοτικού Σχολείου Αμαρουσίου έκτασης συνολικού εμβαδού 3.955,16 μ2 που βρίσκεται στην περιοχή Σωρός Λάκας Κόττου του Δήμου Αμαρουσίου μεταξύ των οδών Ζαλακώστα - Λάρνακος - Κονίτσης και Ανωνύμου (Ο.Τ. 362) και εικονίζεται με διάγραμμα - πίνακα το οποίο έχει συντάξει ο Γεωρ. Μουτζούρης και έχει θεωρήσει για τη Διεύθυνση Γηπέδων του Οργανισμού Σχολικών Κτιρίων η Δήμητρα Κοκολιού.

Στην έκταση που απαλλοτριώνεται προβάλλουν δικαιώματα κυριότητας οι: 1) Αριστείδης Λουμίδης, β) Γεωρ. Μεσογείτης, κ.λ.π.

Η απαλλοτρίωση κηρύσσεται υπέρ και με δαπάνη του Οργανισμού Σχολικών Κτιρίων.

Η απόφαση αυτή να δημοσιευθεί στην Εφημερίδα της Κυβερνήσεως.

Αθήνα, 21 Δεκεμβρίου 1998

ΟΙ ΥΠΟΥΡΓΟΙ

ΥΦΥΠΟΥΡΓΟΣ ΟΙΚΟΝΟΜΙΚΩΝ
Γ. ΔΡΥΣ

ΕΘΝΙΚΗΣ ΠΑΙΔΕΙΑΣ ΚΑΙ ΘΡΗΣΚΕΥΜΑΤΩΝ
ΓΕΡΑΣΙΜΟΣ ΑΡΣΕΝΗΣ

Αριθ. 1138010/10953/0010 (3)

Απαλλοτρίωση εκτάσεως για την ανέγερση διδακτηρίου του Γυμνασίου Αγ. Ιωάννη Ρέντη.

ΟΙ ΥΠΟΥΡΓΟΙ ΟΙΚΟΝΟΜΙΚΩΝ ΚΑΙ ΕΘΝΙΚΗΣ ΠΑΔΕΙΑΣ ΚΑΙ ΘΡΗΣΚΕΥΜΑΤΩΝ

Έχοντας υπόψη:

1. Τις διατάξεις του Ν./τος 797/1971 «περί αναγκαστικών απαλλοτριώσεων» σε συνδυασμό με τις διατάξεις του Β.Δ/τος 139/1971 «περί της αρμοδιότητος των νομαρχών προς κήρυξιν αναγκαστικών τινων απαλλοτριώσεων».

2. Τις διατάξεις του άρθρου 17 του Α.Ν. 627/1968 «περί Οργανισμού Σχολικών Κτιρίων» σε συνδυασμό με τις διατάξεις του Ν. 513/1976.

3. Το από 7.7.1998 απόσπασμα πρακτικού από τη συνεδρίαση με αριθ. 2051/7.7.1998 του Διοικητικού Συμβουλίου του Οργανισμού Σχολικών Κτιρίων.

4. Το από 15.1.1998 πρακτικό καταλληλότητας της απαλλοτριούμενης έκτασης, που καταρτίστηκαν από την κατά Νόμο Επιτροπή.

5. Την 1107147/1239/0006Α/4.10.1996 (ΦΕΚ 922/7.10.1996 τ. Β΄) κοινή απόφαση του Πρωθυπουργού και του Υπουργού Οικονομικών, σχετικά με ανάθεση αρμοδιοτήτων στους Υφυπουργούς Οικονομικών, αποφασίζουμε:

Κηρύσσουμε την αναγκαστική απαλλοτρίωση, για λόγους δημόσιας ωφέλειας και ειδικότερα για την ανέγερση διδακτηρίου Γυμνασίου Αγ. Ιωάννη Ρέντη έκτασης συνολικού εμβαδού 4.796 μ2 που βρίσκεται στην περιοχή Αγ. Ιωάννη Ρέντη μεταξύ των οδών Κουμουνδούρου και Χατζηανέστη και εικονίζεται με κλίμακα 1:500 και με στοιχεία (Α - Β - Γ - Δ - Α) στο από Ιανουαρίου 1994 και με αριθμό 1316 κτηματολογικό διάγραμμα - πίνακα το οποίο έχει συντάξει ο Ανδρέας Γιαμαλάκης και έχει θεωρήσει για τη Διεύθυνση Γηπέδων του Οργανισμού Σχολικών Κτιρίων η Δήμητρα Κοκολιού.

Στην έκταση που απαλλοτριώνεται προβάλλουν δικαιώματα κυριότητας οι: 1) Ζωή Λεγάκη, 2) Ζηνοβία Σαλαχά και 3) Σταύρος Κουμούσης

Η απαλλοτρίωση κηρύσσεται υπέρ και με δαπάνη του Οργανισμού Σχολικών Κτιρίων.

Η απόφαση αυτή να δημοσιευθεί στην Εφημερίδα της Κυβερνήσεως.

Αθήνα, 21 Δεκεμβρίου 1998

ΟΙ ΥΠΟΥΡΓΟΙ

ΥΦΥΠΟΥΡΓΟΣ ΟΙΚΟΝΟΜΙΚΩΝ
Γ. ΔΡΥΣ

ΕΘΝΙΚΗΣ ΠΑΙΔΕΙΑΣ ΚΑΙ ΘΡΗΣΚΕΥΜΑΤΩΝ
ΓΕΡΑΣΙΜΟΣ ΑΡΣΕΝΗΣ

ΑΝΑΚΟΙΝΩΣΕΙΣ

Αριθ. ΥΠΠΟ/ΑΠΑΛΛ/Φ38/1092/1086 (4)

Ειδοποίηση για παρακατάθεση αποζημίωσης από αναγκαστική απαλλοτρίωση στην Κέρκυρα.

Ο ΥΠΟΥΡΓΟΣ ΠΟΛΙΤΙΣΜΟΥ

Έχοντας υπόψη:

1. Την αριθμ. ΥΠΠΟ/ΓΝΟΣ/49095/30.10.1991 απόφαση της Υπουργού Πολιτισμού «Μεταβίβαση αρμοδιοτήτων Υπουργού και δικαιώματος υπογραφής "Με εντολή Υπουργού" στους Γενικό Γραμματέα, Γενικούς Διευθυντές, Προϊσταμένους Δ/νσεων, Τμημάτων και Γραφείων της Κ.Υ. του ΥΠ.ΠΟ.» (ΦΕΚ 987/Β/28.11.1991).

2. Το Π.Δ. 941/1977 «περί Οργανισμού του Υπουργείου Πολιτισμού» (ΦΕΚ 320/Α/17.10.1977).

3. Τις διατάξεις των άρθρων 7 και 8 του Ν.Δ. 797/1991 «περί αναγκαστικών απαλλοτριώσεων», πληροφορούμε όσους:

α) Έχουν δικαιώματα κυριότητας ή άλλα εμπράγματα δικαιώματα στο ακίνητο που απαλλοτριώθηκε δυνάμει της αριθ. 1099975/6288/0010/21.9.95 κ.υ.α. (ΦΕΚ 779/τ.Δ΄/10.10.95) για αρχαιολογικούς σκοπούς.

β) Έχουν εγγράψει υποθήκη ή έχουν επιβάλει κατάσχε-

ση ή με οποιοδήποτε τρόπο διεκδικούν το ακίνητο που α-παλλοτριώθηκε ότι η αποζημίωση που καθόρισε το Μονομελές Πρωτοδικείο Κέρκυρας με την απόφαση του αριθμ. 196/96 για το ακίνητο και για τα υπερκείμενα α υτού όπως αυτά φαίνονται στο κτηματολογικό διάγραμμα που συνοδεύει την απόφαση απαλλοτρίωσης και στο σχετικό κτηματολογικό πίνακα έχει κατατεθεί στο Ταμείο Παρακαταθηκών και Δανείων (Κεντρική Υπηρεσία) και έχει εκδοθεί γραμμάτιο συστάσεως παρακαταθήκης αριθμ. 4534/ 9.12.98 για δέκα εκατομμύρια επτακόσιες εβδομήντα έξι χιλιάδες (10.776.000) δρχ.

γ) Η αποζημίωση αυτή είναι αποδοτέα στους δικαιούχους που θα αναγνωρισθούν σύμφωνα με το Νόμο.

δ) Η Η΄ Εφορεία Προϊστ. Αρχ/των παρακαλείται, εντός δέκα (10) ημερών από της λήψεως της παρούσης ειδοποιήσεως να παραλάβει το απαλλοτριωθέν ακίνητο.

ε) Η παρούσα ειδοποίηση να δημοσιευθεί στην Εφημερίδα της Κυβερνήσεως.

Αθήνα, 21 Δεκεμβρίου 1998

Με εντολή Υπουργού
Ο Προϊστάμενος Τμήματος
Δ. ΑΝΤΩΝΟΠΟΥΛΟΣ

ΠΟΛΕΟΔΟΜΙΑ

ΑΠΟΦΑΣΕΙΣ

Αριθ. 33377/7542 (5)

Χαρακτηρισμός ως διατηρητέου κτιρίου που βρίσκεται εντός του ρυμοτομικού σχεδίου Αθηνών και καθορισμός ειδικών όρων και περιορισμών δόμησης αυτού.

Ο ΥΠΟΥΡΓΟΣ ΠΕΡΙΒΑΛΛΟΝΤΟΣ ΧΩΡΟΤΑΞΙΑΣ ΚΑΙ ΔΗΜΟΣΙΩΝ ΕΡΓΩΝ

Έχοντας υπόψη:

1. Τις διατάξεις των άρθρων 3 και 4 (παρ. 2) του Ν. 1577/1985 «Γενικός Οικοδομικός Κανονισμός» (Α΄ 210), όπως τροποποιήθηκαν με το άρθρο 1 (παρ. 1 και 2) του Ν. 1772/1988 «Τροποποίηση διατάξεων του ν. 1577/1985 "ΓΟΚ" και άλλες διατάξεις» (Α΄ 91).

2. Τις διατάξεις του άρθρου 29Α του Ν. 1558/1985 «Κυβέρνηση και Κυβερνητικά Όργανα» (Α΄ 137), το οποίο προστέθηκε με το άρθρο 27 του Ν. 2081/1992 (Α΄ 154) και αντικαταστάθηκε με την παρ. 2α του άρθρου 1 του Ν. 2469/1997 (Α΄ 38).

3. Την υπ' αριθμ. 103326/1281/5.12.1996 απόφαση του Υπουργού και του Υφυπουργού Περιβάλλοντος, Χωροταξίας και Δημοσίων Έργων «Μεταβίβαση αρμοδιοτήτων του Υπουργού και του Υφυπουργού Περιβάλλοντος, Χωροταξίας και Δημοσίων Έργων στο Γενικό Γραμματέα και στους Προϊσταμένους των Γενικών Διευθύνσεων, Διευθύνσεων και Τμημάτων του Υπουργείου Περιβάλλοντος, Χωροταξίας και Δημοσίων Έργων - πλην Γενικής Γραμματείας Δημοσίων Έργων» (1126/Β/16.12.96).

4. Τις διατάξεις της παρ. 8 του άρθρου 1 του Π.Δ/τος 28/ 28.1.1993 «Καθορισμός αρμοδιοτήτων που διατηρούνται από τον Υπουργό και τις Περιφερειακές Υπηρεσίες διανομαρχιακού επιπέδου του Υπουργείου Περιβάλλοντος, Χωροταξίας και Δημοσίων Έργων» (Α΄ 9).

5. Την από 1.7.1998 αιτιολογική έκθεση της Διεύθυνσης Πολεοδομικού Σχεδιασμού - Τμήμα Παραδοσιακών Οικισμών.

6. Το 95982/16.9.98 έγγραφο του Δήμου Αθηναίων.

7. Το γεγονός ότι παρήλθε άπρακτη η προθεσμία που προβλέπεται από τις διατάξεις του άρθρου 4 (παρ. 2) του Ν. 1577/1985 (Α΄ 210), όπως τροποποιήθηκε με την παρ. 2α του άρθρου 1 του Ν. 1772/1988 (Α΄ 91), χωρίς να περιέλθουν στη Διεύθυνση Πολεοδομικού Σχεδιασμού - Τμήμα Παραδοσιακών Οικισμών, τυχόν αντιρρήσεις των ενδιαφερομένων.

8. Το γεγονός ότι από τις κανονιστικές διατάξεις αυτής της απόφασης δεν προκαλείται δαπάνη σε βάρος του κρατικού προϋπολογισμού και του οικείου Ο.Τ.Α., αποφασίζουμε:

1. Χαρακτηρίζεται ως διατηρητέο το κτίριο που βρίσκεται στην περιοχή Άγιου Παύλου του ρυμοτομικού σχεδίου Αθηνών και ειδικότερα επί της οδού Μαιζώνος αρ. 38, φερόμενο ως ιδιοκτησία Δραγούμη Πένα, όπως αυτό φαίνεται με μαύρη διαγράμμιση στο σχετικό πρωτότυπο διάγραμμα σε κλίμακα 1:1000, που θεωρήθηκε από τον Προϊστάμενο της Διεύθυνσης Τοπογραφικών Εφαρμογών με την 33377/1998 πράξη του και που αντίτυπό του σε φωτοσμίκρυνση δημοσιεύεται με την παρούσα απόφαση.

2. Διατηρητέο χαρακτηρίζεται το αρχικό κτίριο, όπως και οι εναρμονιζόμενες με το αρχικό κτίριο μεταγενέστερες προσθήκες, όχι όμως και τα στοιχεία που το αλλοιώνουν. Ο καθορισμός των στοιχείων που αλλοιώνουν το κτίριο πραγματοποιείται από την αρμόδια Επιτροπή Πολεοδομικού και Αρχιτεκτονικού Ελέγχου (ΕΠΑΕ).

3. Στο χαρακτηριζόμενο ως διατηρητέο κτίριο απαγορεύεται κάθε αφαίρεση, αλλοίωση ή καταστροφή των επί μέρους αρχιτεκτονικών, καλλιτεχνικών ή διακοσμητικών στοιχείων του.

4. Αίτηση για προσθήκη στο διατηρητέο κτίριο αποστέλλεται από την Πολεοδομική Υπηρεσία στην αρμόδια Υπηρεσία του Υπουργείου Περιβάλλοντος, Χωροταξίας και Δημοσίων Έργων, με γνώμη της ΕΠΑΕ, για ειδική ρύθμιση σύμφωνα με τις διατάξεις της παρ. 2 του άρθρου 4 του Ν. 1577/1985, εφόσον δεν παραβλάπτεται το διατηρητέο κτίριο.

5. Δεν επιτρέπεται η τοποθέτηση φωτεινών επιγραφών και διαφημίσεων στο χαρακτηριζόμενο ως διατηρητέο κτίριο.

Επιτρέπεται μόνο η τοποθέτηση επιγραφών περιορισμένων διαστάσεων, που πληροφορούν για τυχόν χρήση των χώρων του κτιρίου.

6. Για οποιαδήποτε επέμβαση στο εξωτερικό ή εσωτερικό του κτιρίου, καθώς και για την τοποθέτηση επιγραφών, απαιτείται έγκριση της ΕΠΑΕ.

7. Η ισχύς της παρούσας απόφασης αρχίζει από τη δημοσίευσή της στην Εφημερίδα της Κυβερνήσεως.


Η απόφαση αυτή να δημοσιευθεί στην Εφημερίδα της Κυβερνήσεως.

Αθήνα, 11 Δεκεμβρίου 1998

Με εντολή Υπουργού
Ο Γενικός Γραμματέας
ΗΛΙΑΣ ΜΠΕΡΙΑΤΟΣ

ΥΠΟΥΡΓΕΙΟΝ ΔΗΜΟΣΙΩΝ ΕΡΓΩΝ
ΥΠΗΡΕΣΙΑ ΤΟΠΟΓΡΑΦΗΣΕΩΝ ΚΑΙ ΚΤΗΜΑΤΟΛΟΓΙΟΥ

ΚΑ0036

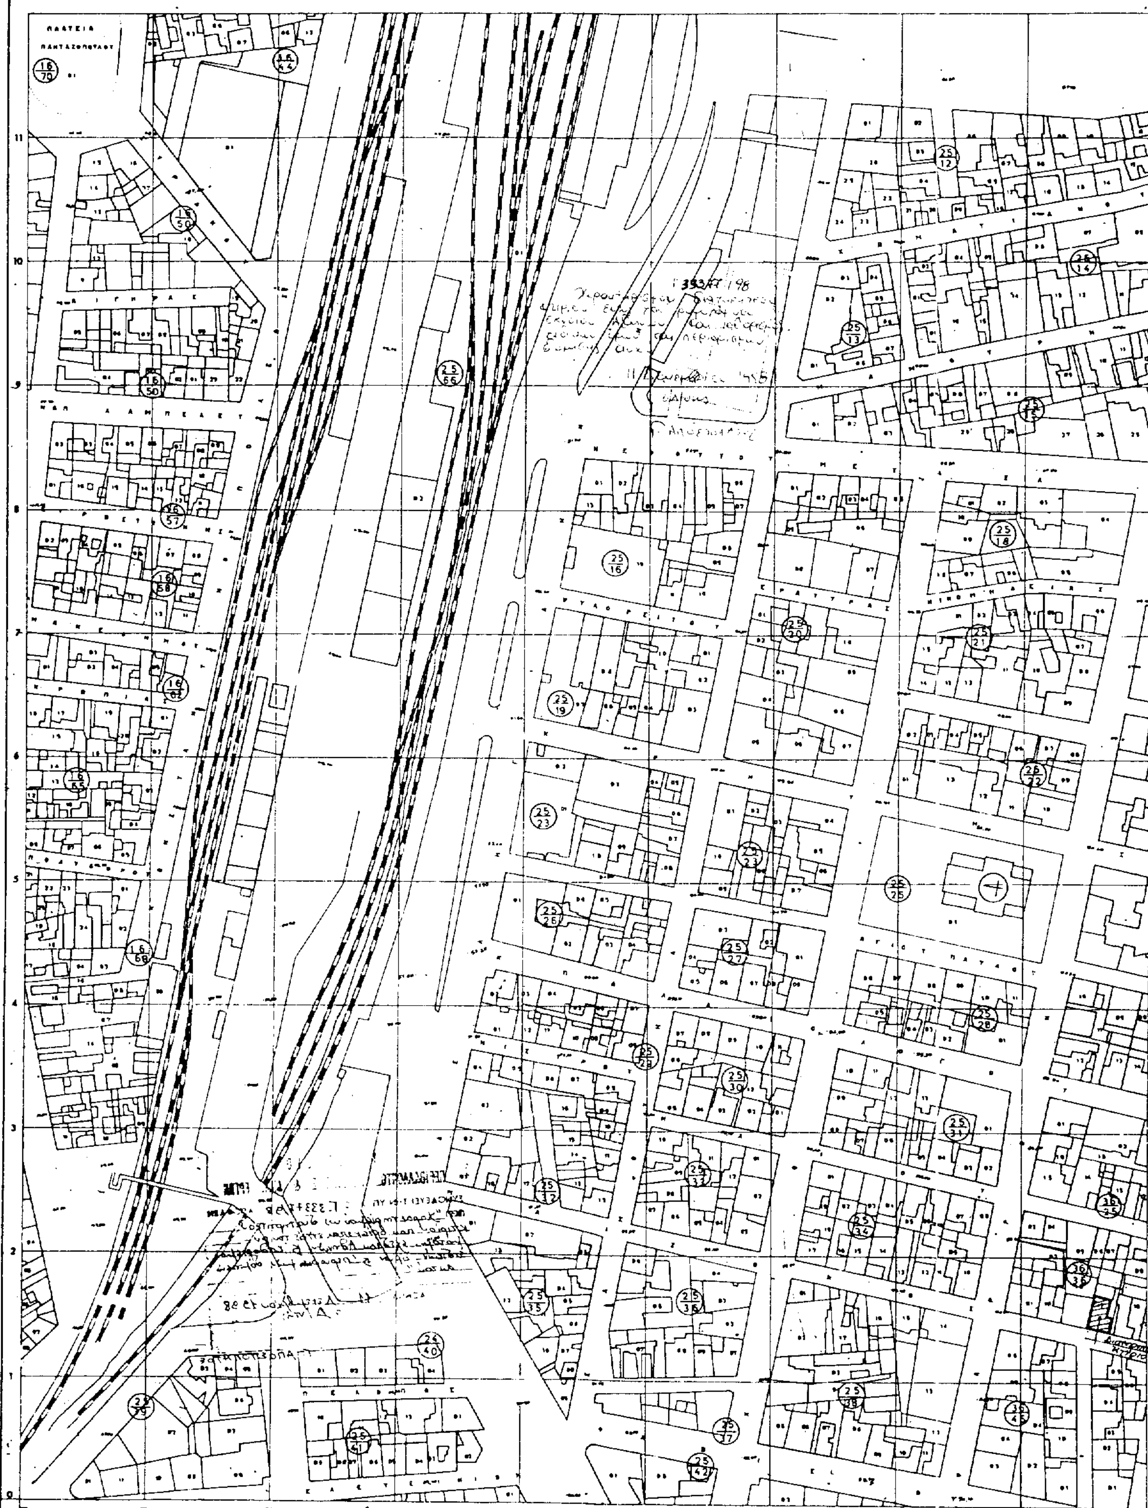

Κλίμαξ 1:1000

ΤΟΠΟΓΡΑΦΙΚΟΣ ΧΑΡΤΗΣ	
Σύνταξις	ΥΠΟΥΡΓΕΙΟΝ ΔΗΜΟΣΙΩΝ ΕΡΓΩΝ ΥΠΗΡΕΣΙΑ ΤΟΠΟΓΡΑΦΗΣΕΩΝ & ΚΤΗΜΑΤΟΛΟΓΙΟΥ
Χρόνος συντάξεως	1974
Μέθοδος συντάξεως	ΦΩΤΟΓΡΑΜΕΤΡΙΚΩΣ
ΠΕΡΙΟΧΗ	ΑΘΗΝΩΝ
ΝΟΜΟΣ	ΑΤΤΙΚΗΣ

Αριθ. 6854 (6)

Τροποποίηση ρυμοτομικού σχεδίου Τυρνάβου (Ο.Τ. 524 Α, 524 Β) Ν. Λάρισας.

Ο ΝΟΜΑΡΧΗΣ ΛΑΡΙΣΑΣ

Έχοντας υπόψη:

1. Τις διατάξεις των άρθρ. 3 και 70 του Ν.Δ/τος της 17.7.1923 «περί σχεδίων πόλεων κ.λ.π.» (ΦΕΚ Α΄ 228), όπως μεταγενέστερα τροποποιήθηκαν και συμπληρώθηκαν.

2. Τις διατάξεις του Α.Ν. 314/68 (ΦΕΚ 47 Α΄), όπως τροποποιήθηκαν και συμπληρώθηκαν με το υπ' αριθμ. 1018/71 Ν.Δ. (220/Α΄) και με την παρ. 3 του άρθρ. 34 του Ν. 1577/85 (ΦΕΚ 210/Α΄).

3. Τις διατάξεις του υπ' αριθμ. 183/86 Π.Δ/τος (ΦΕΚ 70/Α΄) και ειδικότερα το άρθρ. 1 αυτού.

4. Την απόφαση 129/7/97 του Δημοτικού Συμβουλίου Τυρνάβου.

5. Την 112/11/26.11.98 γνωμοδότηση του Συμβουλίου ΧΟΠ Ν. Λάρισας.

6. Το γεγονός ότι από τις κανονιστικές διατάξεις της απόφασης αυτής δεν προκαλείται δαπάνη σε βάρος του κρατικού προϋπολογισμού και του οικείου ΟΤΑ, αποφασίζουμε:

Εγκρίνεται η τροποποίηση του ρυμοτομικού σχεδίου Τυρνάβου στα ΟΤ 524Α, 524Β για τη μετατόπιση της παιδικής χαράς σε τμήμα του ΟΤ 523.

Η ισχύς της παρούσας απόφασης αρχίζει από τη δημοσίευσή της στην Εφημερίδα της Κυβερνήσεως.


Η παρούσα απόφαση να δημοσιευθεί στην Εφημερίδα της Κυβερνήσεως.

Λάρισα, 22 Δεκεμβρίου 1998

Ο Νομάρχης

ΙΩΑΝΝΗΣ ΦΛΩΡΟΣ


532
Παρκο
IV
E
Ο.Τ. 530
Χώρος Βιοτεχνίας
B
Ο.Τ. 523
Χώρος Βιοτεχνίας
IV
E
B
Ο.Τ. 523
529
Δ
Κ.Χ
ΚΧ
529
Α
ΠΕΖΟΔΡΟΜΟΣ
Ο.Τ. 524 Α
524 Β
ΠΧ
ΠΕΖΟΔΡΟΜΟΣ
Ο.Τ. 524 Γ
Ο.Τ. 525 Α
Ο.Τ. 525 Β
III

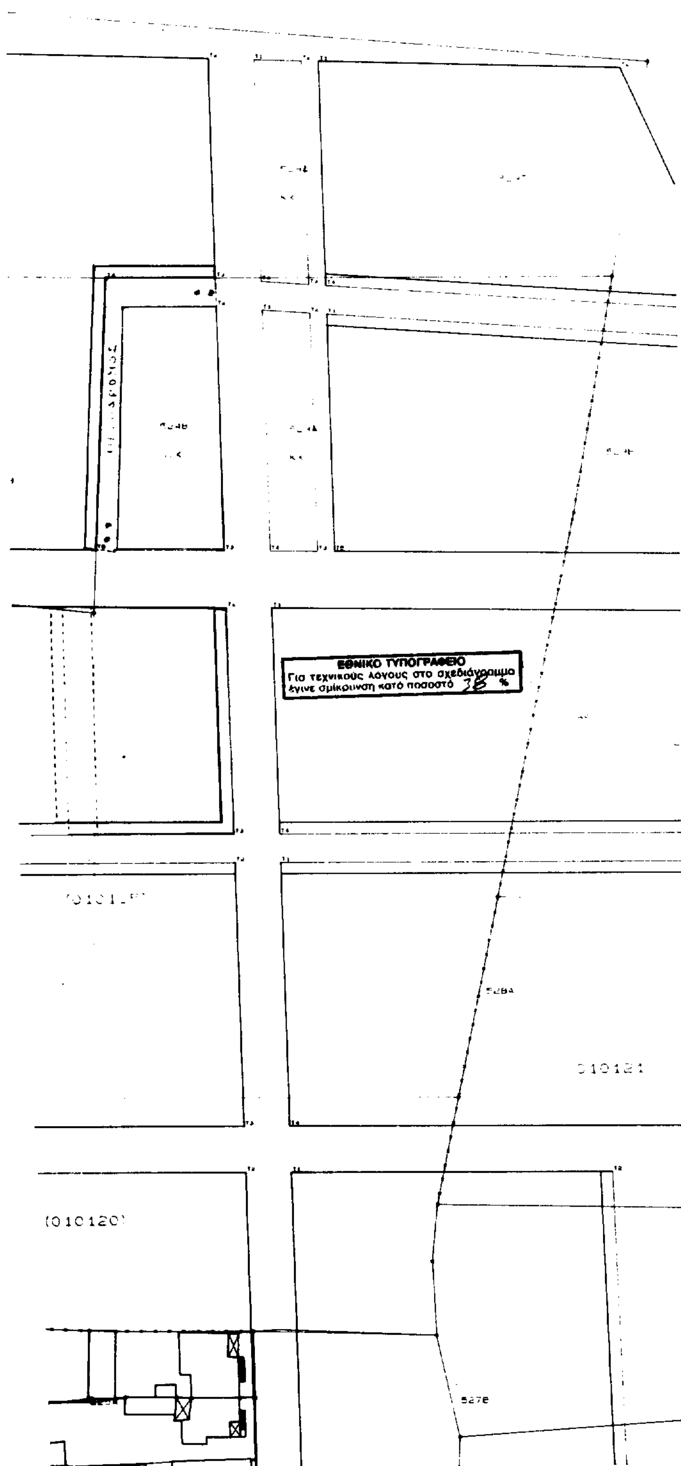

ΥΠΟΜΝΗΜΑ - ΤΕΧΝΙΚΗ ΕΚΘΕΣΗ

1. ΔΙΑΤΑΓΜΑΤΑ ΡΥΜΟΤΟΜΙΑΣ

Π.Δ. 7-8-91 ΦΕΚ 553Δ'

2. ΟΡΟΙ ΔΟΜΗΣΗΣ — ΤΟΜΕΑΣ ΕΜΒΑΔΟΝ

ΚΑΤΑΡΓΟΥΜΕΝΕΣ Ρ.Γ. κ Ο.Γ.

ΔΙΕΥΘΥΝΣΗ

Α/Α	ΔΙΕΥΘΥΝΣΗ
(1)	Μελισσια Αττικης
(2)	Λαρισα Κουμουνδουρου 30
(3)	Λαρισα Κουμουνδουρου 30
(4)	Λαρισα Κουμουνδουρου 30


ΤΟΠΟΓΡΑΦΙΚΟ ΔΙΑΓΡΑΜΜΑ ΤΡΟΠΟΠΟΙΗΣΗΣ ΤΟΥ ΡΥΜΟΤΟΜΙΚΟΥ ΣΧΕΔΙΟΥ ΤΥΡΝΑΒΟΥ

ΑΝΤΙΚΕΙΜΕΝΟ ΤΡΟΠΟΠΟΙΗΣΗΣ	ΑΛΛΑΓΗ ΘΕΣΗΣ ΠΑΙΔΙΚΗΣ ΧΑΡΑΣ (524Β - Π.Χ. --> ΝΕΑ ΘΕΣΗ)
ΘΕΜΑ ΣΧΕΔΙΟΥ	ΤΟΠΟΓΡΑΦΙΚΟ ΔΙΑΓΡΑΜΜΑ ΠΕΡΙΟΧΗΣ ΑΠΟΣΠΑΣΜΑ ΕΓΚΕΚΡΙΜΕΝΟΥ ΡΥΜΟΤΟΜΙΚΟΥ ΣΧΕΔΙΟΥ 1: 1000

Το παρον συνοδευει την με αρ 129/97 αποφαση Δ.Σ. Τυρναβου

Τυρναβος 20-6-1997
ο Συνταξας Μηχανικος

ο Δημαρχος

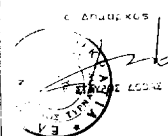


ΝΙΚΟΛΑΟΣ ΜΕΝ. ΤΖΑΦΕΤΑΣ
ΔΙΠΛ. ΑΓΡΟΝ. ΤΟΠΟΓΡΑΦΟΣ ΜΗΧΑΝΙΚΟΣ Α.Π.Θ.
ΜΕΛΟΣ Τ.Ε.Ε. ΑΡΙΘΜΟΣ ΜΗΤΡΩΟΥ 20673
ΛΑΡΙΣΑ: ΚΟΥΜΟΥΝΔΟΥΡΟΥ 5 ΤΗΛ. 258756
ΤΥΡΝΑΒΟΣ: ΚΑΡΑΟΛΗ ΑΗΜ. 14 ΤΗΛ. 22323 - 22300

ΚΛΙΜΑΚΕΣ	ΗΜΕΡΟΜΗΝΙΑ	ΑΡ. ΣΧΕΔΙΟΥ
1: 1000	Ιουνιος 1997	Τ1

Το παρον συνοδευει την με αρ. 6854/98 αποφαση Νομαρχη Λαρισας

Λαρισα 23-11-98

Η Διευθυντρια

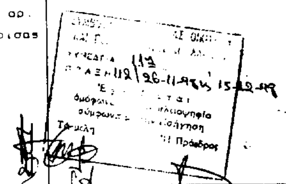

ΑΝΑΚΟΙΝΩΣΕΙΣ

(7)

Ανακοίνωση ειδοποίησης παρακατάθεσης αποζημιώσεως λόγω ρυμοτομίας - πλατείας, στην πόλη Σερρών.

Γνωστοποιείται σε κάθε ενδιαφερόμενο ότι οι:

1) Αρετή Πετρίδου, 2) Ελένη Χ. Χατζουρίδου το γένος Π. Πετρίδου και 3) Παναγιώτης Π. Πετρίδης, κάτοικοι Σερρών, Στρυμόνος 36, σύμφωνα με την 5/1990 πράξη του Τμήματος Πολεοδομίας και Πολεοδομικών εφαρμογών Νομαρχίας Σερρών, που κυρώθηκε με την 4332/90 απόφαση του Νομάρχη Σερρών και βάσει της 88/93 απόφασης του Μονομελούς Πρωτοδικείου Σερρών, ως συνιδιοκτήτες της 30 ιδιοκτησίας της άνω πράξης καταθέσεων στο Ταμείο Παρακαταθηκών και Δανείων Α΄ Σερρών, με το 33152/22.12.98 γραμμάτιο παρακαταθήκης το ποσό των 150.000 δρχ. ως αποζημίωση ρυμοτομίας - πλατείας του τμήματος 145, 147, 138, 193, 145 του οικοπέδου της υπ' αριθμ. 21 ιδιοκτησίας κατά το συνοδευτικό τοπογραφικό της άνω πράξης, εμβαδού 3 τ.μ. εντός του 214 Ο.Π. νέου σχεδίου πόλεως Σερρών προς 50.000 δρχ. το τ.μ. του εικαζομένου ιδιοκτήτου Ιωάννου Σεβλίδη, κατοίκου Σερρών - Παγγαίου 2, αποδοτέας με απόφαση αναγνώρισης δικαιούχων.

Το άνω γραμμάτιο κατατέθηκε στη Συμβολαιογράφο Σερρών Β. Γκουντουλούθη (πράξη 30/1999).

(Αριθμ. διπλοτ. 6592858/98 Α΄ Σερρών).

Σέρρες, 15 Δεκεμβρίου 1998

Ο Πληρεξούσιος Δικηγόρος

ΑΛΕΞΑΝΔΡΟΣ Δ. ΑΛΕΞΑΝΔΡΙΔΗΣ

ΑΠΟ ΤΟ ΕΘΝΙΚΟ ΤΥΠΟΓΡΑΦΕΙΟ